



# PROJET D'AMENAGEMENT

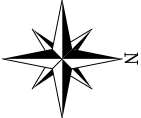

## LEGENDE Projet :

- périmètre de l'opération  
(Sup= 8951m<sup>2</sup>) : 14.5 log/ha
- voie projetée (1350 m<sup>2</sup>)
- trottoir : largeur 1m50 (150 m<sup>2</sup>)
- espaces verts (1760m<sup>2</sup> dont 864m<sup>2</sup> pour le bassin)
- lots projetés : 13 lots (6564 m<sup>2</sup>)  
superficie moyenne = 505 m<sup>2</sup>
- accès + branchements
- zone constructible pour la construction principale

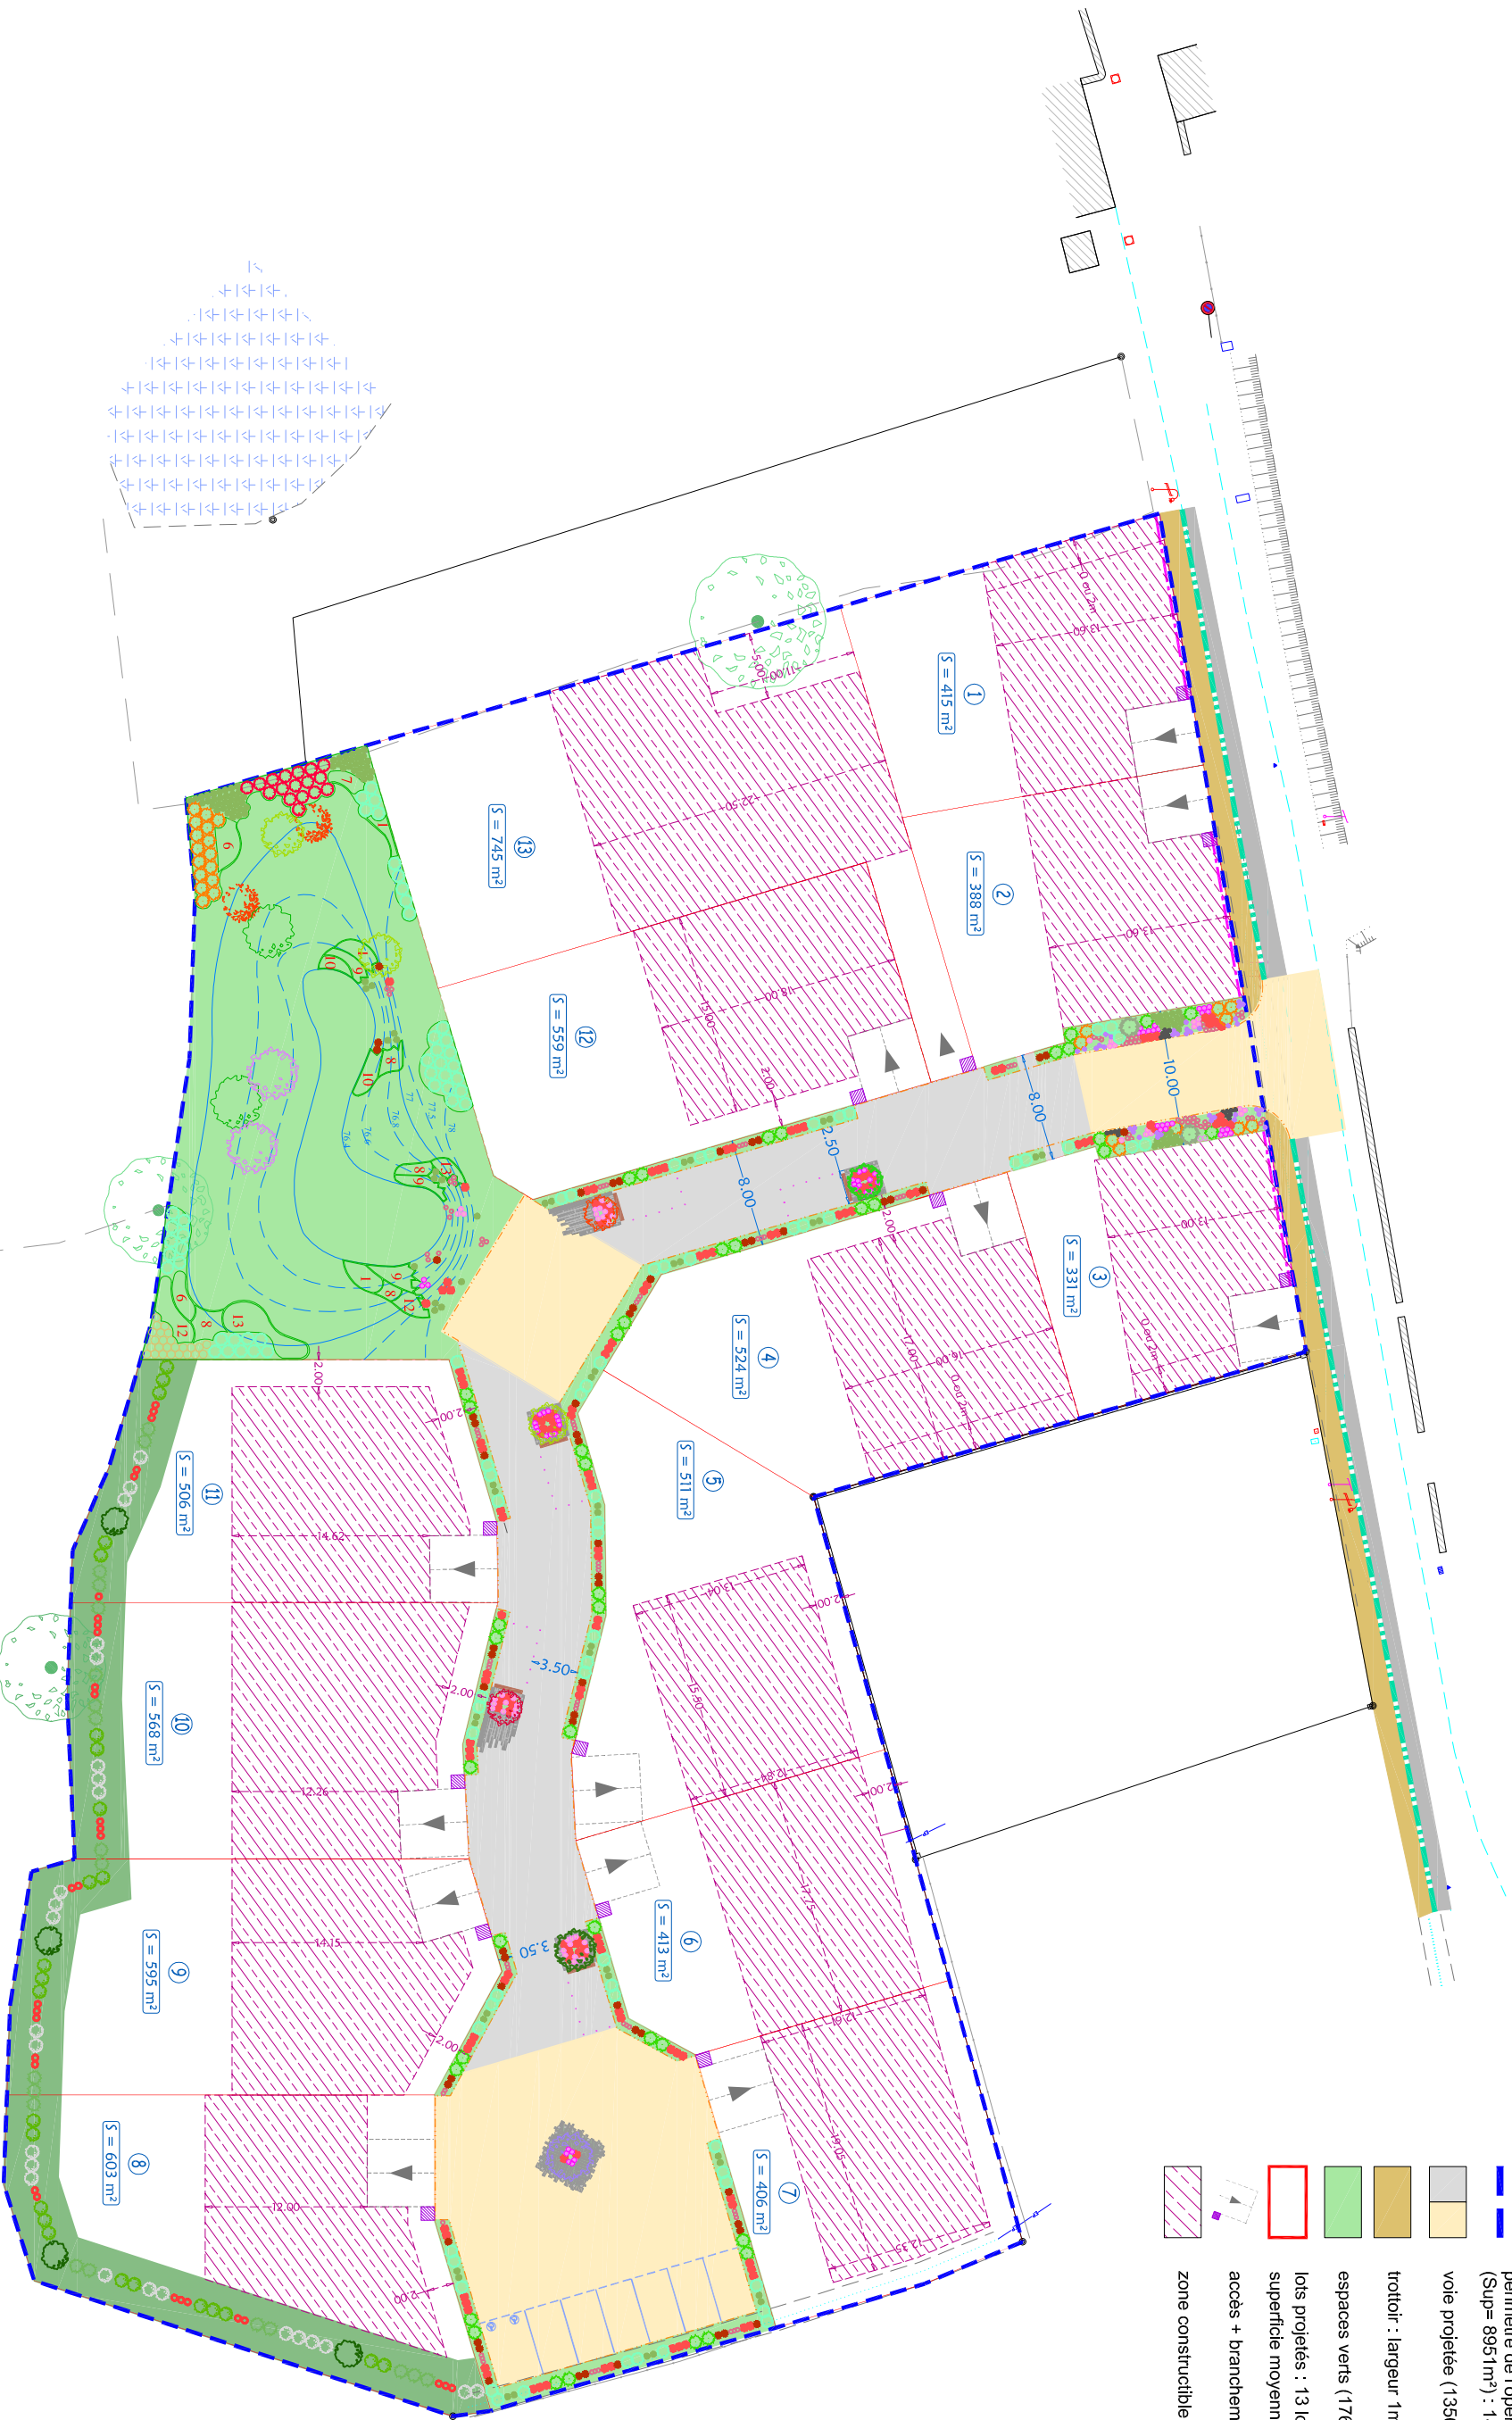

Echelle : 1/500