

Département de la Mayenne


COMMUNE D'EPINEUX LE SEGUIN

LOTISSEMENT COMMUNAL

" L' ETOILE DU BERGER "

LOT N° 7

PLAN DE BORNAGE

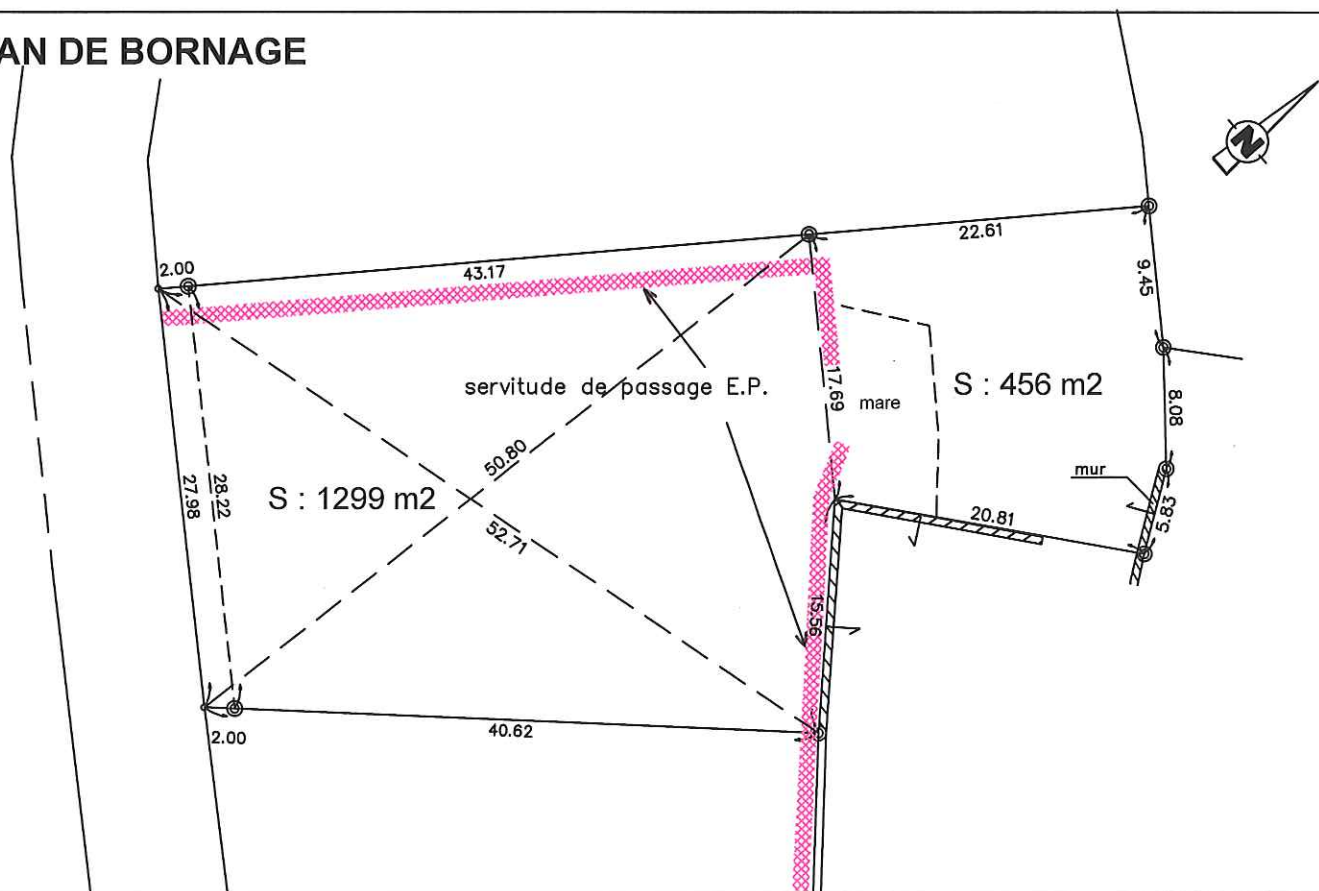

CADASTRE : Section AB - n° 260

Surface mesurée : 1 755 m²

LEGENDE

◎ borne

○ piquet



Membre de l'Ordre n°3612

Cabinet Denis FLEUREAU
Géomètre Expert D.P.L.G.
16 rue Alexandre Fournier
53200 CHATEAU-GONTIER

Tel: 02 43 07 38 10
Fax: 02 43 07 66 33


Courriel : cabinetfleureau@wanadoo.fr

Dossier N° 6539

Réalisé le : 13 Mai 2005

Suivi par : Chevrollier A.

Echelle : 1 / 500

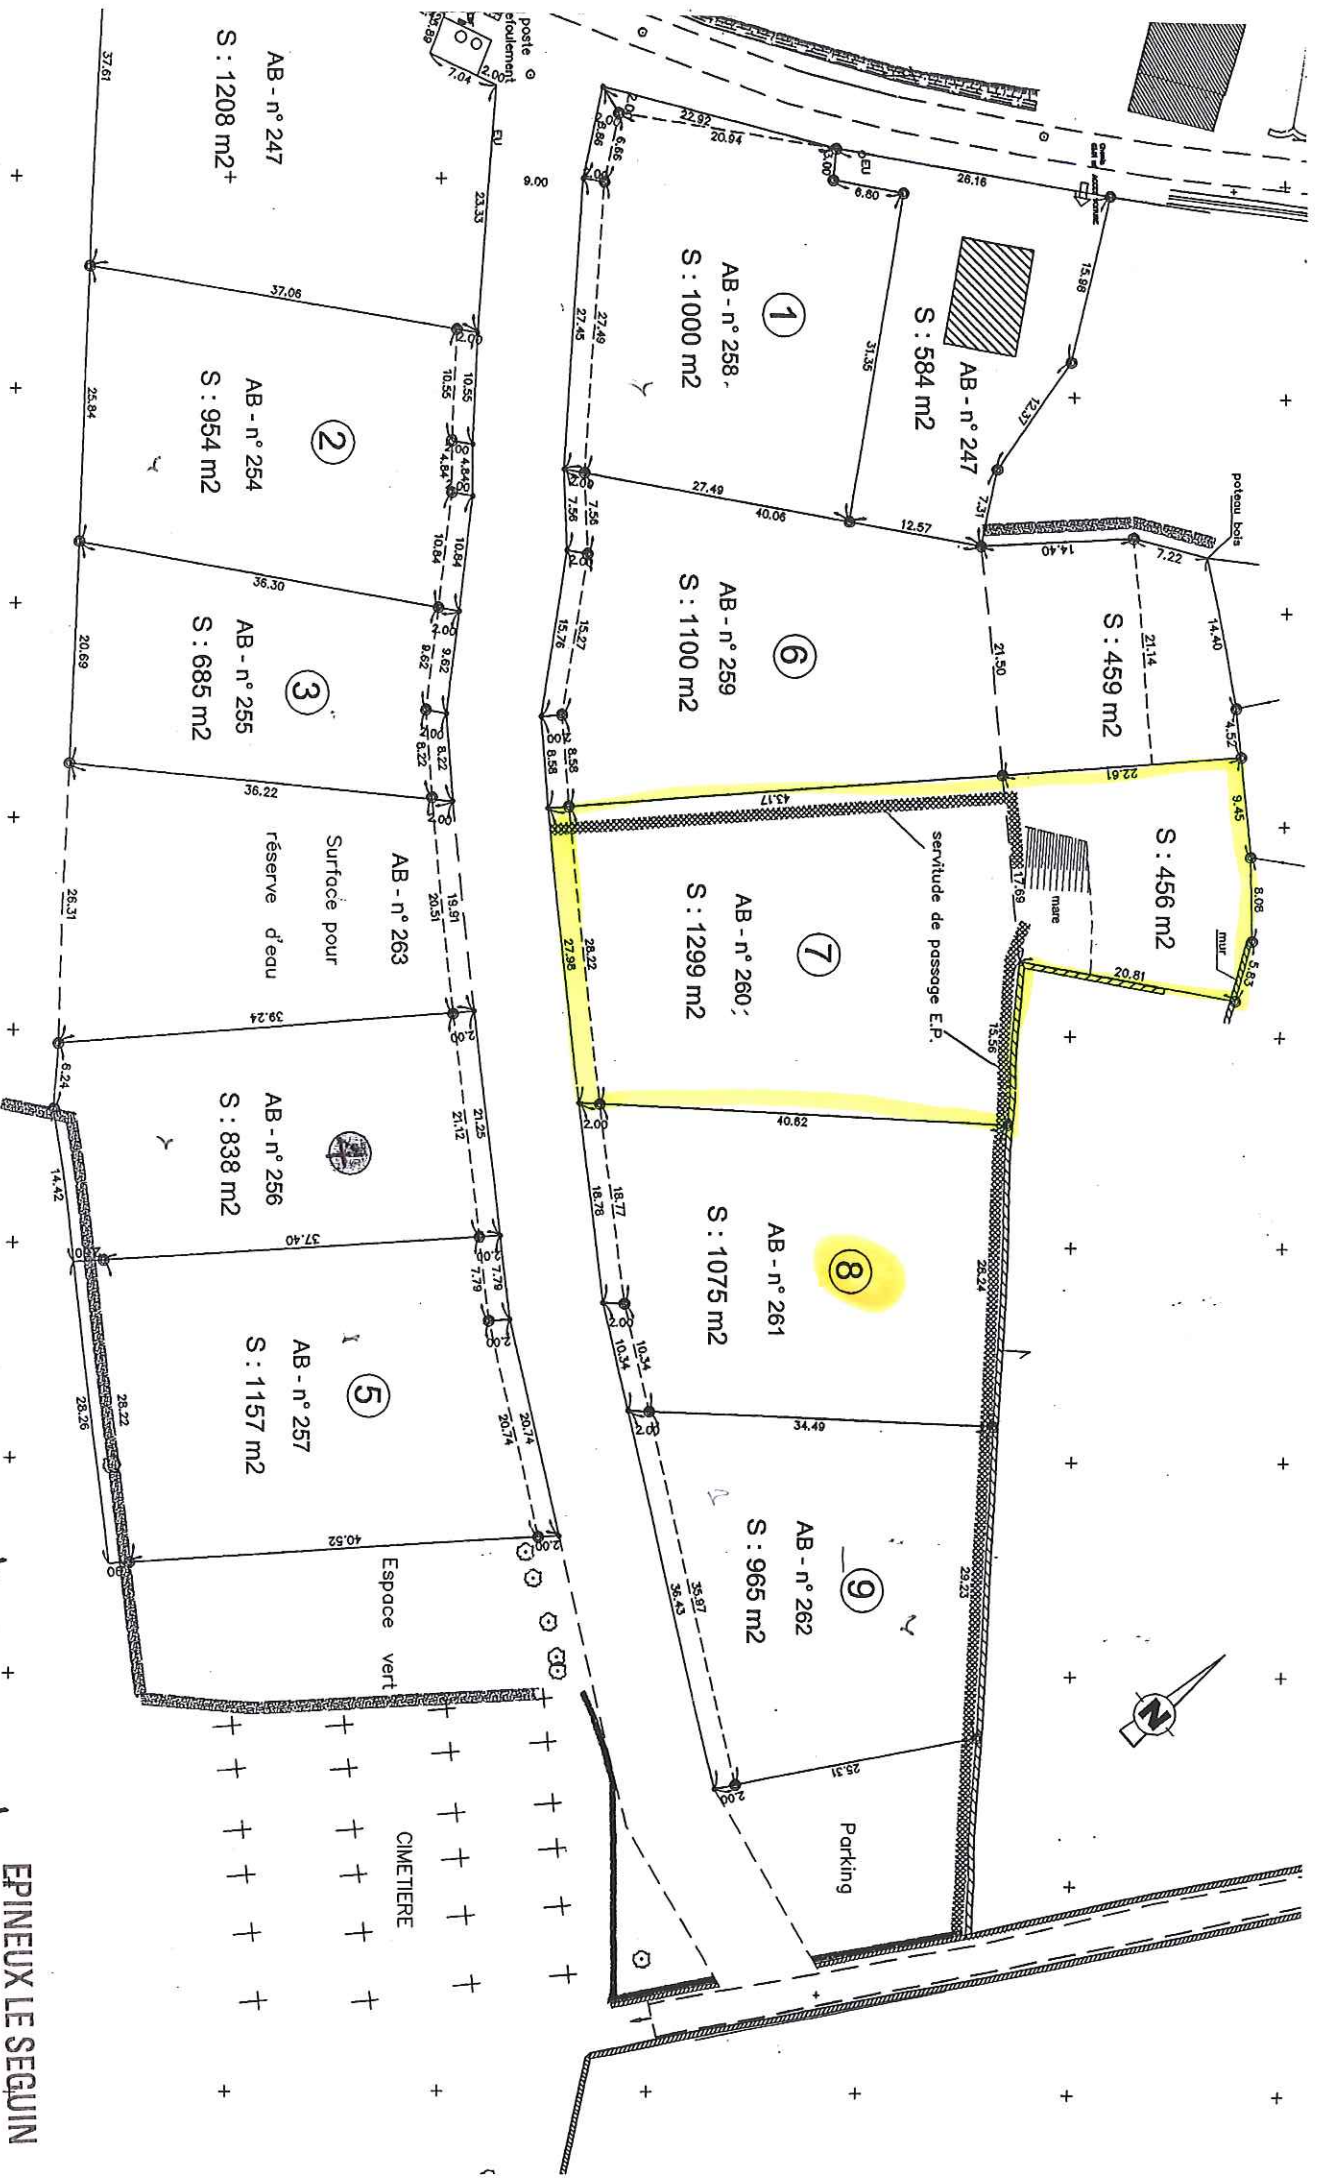

Lotissement Communal
 "L'Étalle du Berger" - Ech: 1/500
 EPINEUX LE SEGUIN