


Plan de Division

ECHELLE : 1/500

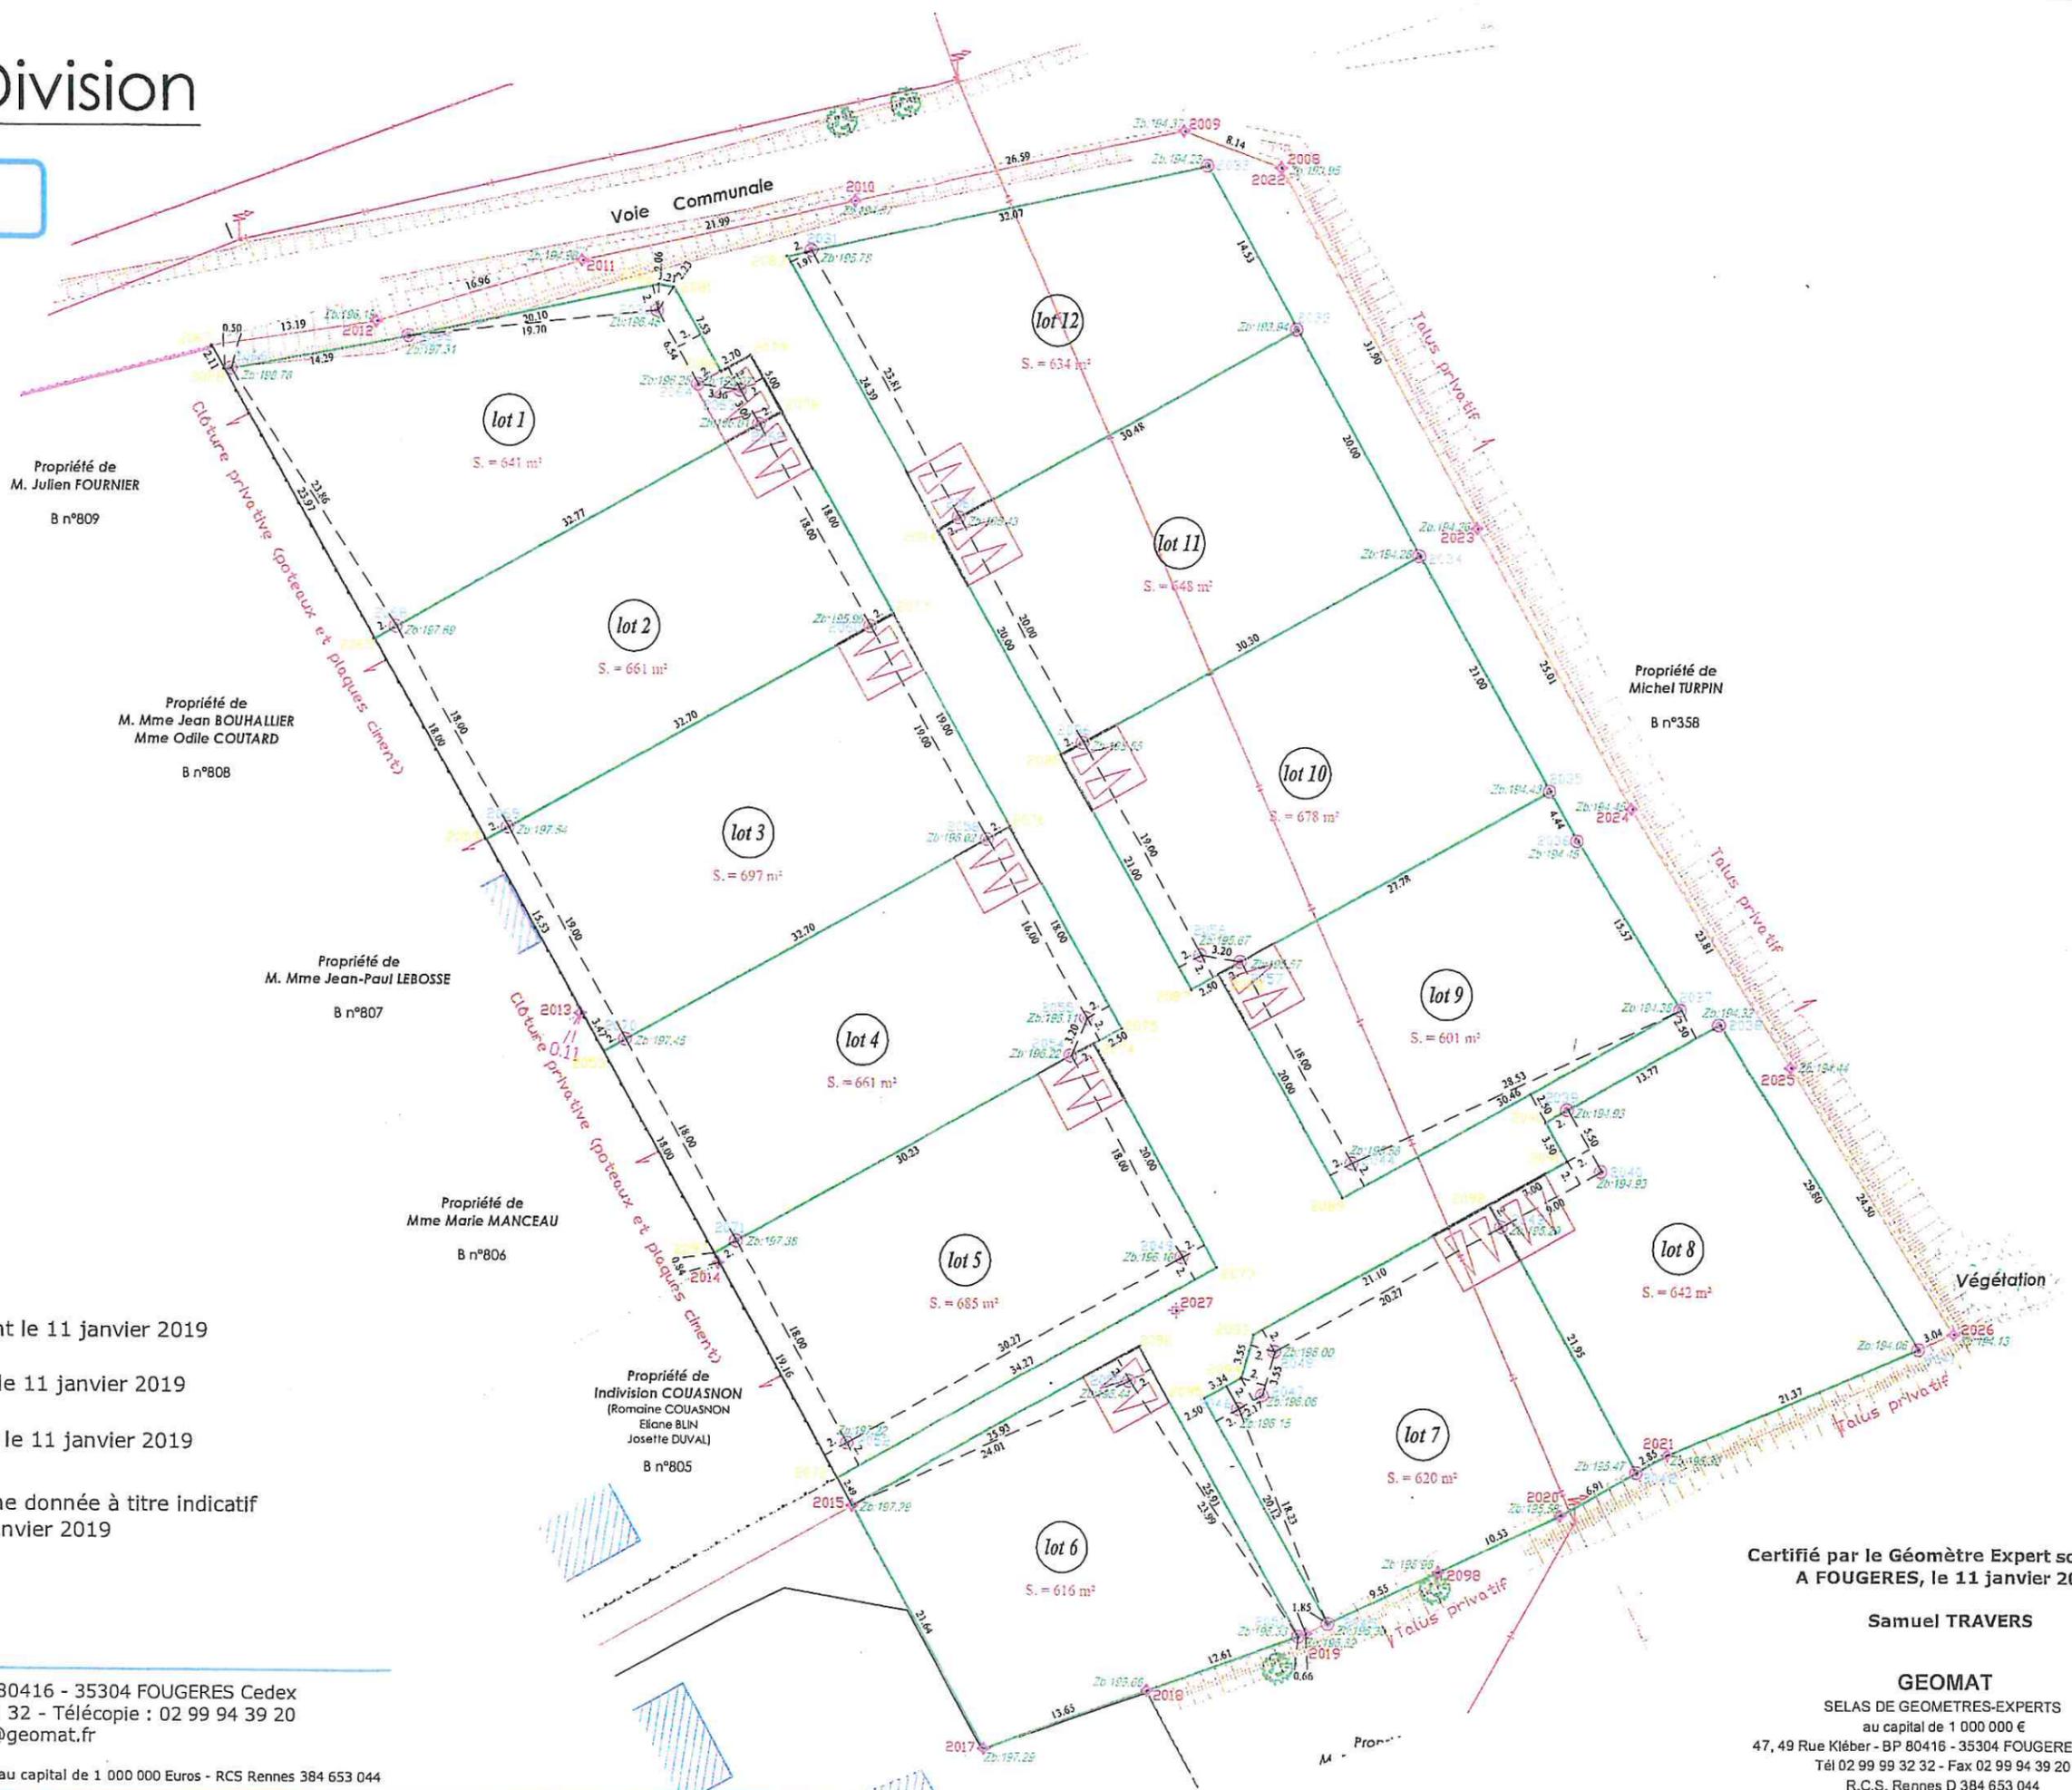

- Tire-fond existant le 11 janvier 2019
- Borne existante le 11 janvier 2019
- Borne implantée le 11 janvier 2019

Zb: 00.00 Altitude sur borne donnée à titre indicatif en date du 11 janvier 2019

Ref. dossier : 1188508
Bureau principal : Siège social

47-49, rue Kléber - B.P. 80416 - 35304 FOUGERES Cedex
Téléphone : 02 99 99 32 32 - Télécopie : 02 99 94 39 20
E-mail: agence.fougeres@geomat.fr

SELAS de GEOMETRES EXPERTS au capital de 1 000 000 Euros - RCS Rennes 384 653 044

Certifié par le Géomètre Expert soussigné
A FOUGERES, le 11 janvier 2019

Samuel TRAVERS

GEOMAT
SELAS DE GEOMETRES-EXPERTS
au capital de 1 000 000 €
47, 49 Rue Kléber - BP 80416 - 35304 FOUGERES Cedex
Tél 02 99 99 32 32 - Fax 02 99 94 39 20
R.C.S. Rennes D 384 653 044


2, Rue de la Mairie
53220 LA PELLERINE
Tél. 02.43.05.93.51
Fax. 02.43.05.39.76.



GEOMETRE-EXPERT
CONSEILIER VALORISER GARANTIR

Lotissement "Le Bocage"

Plan de situation

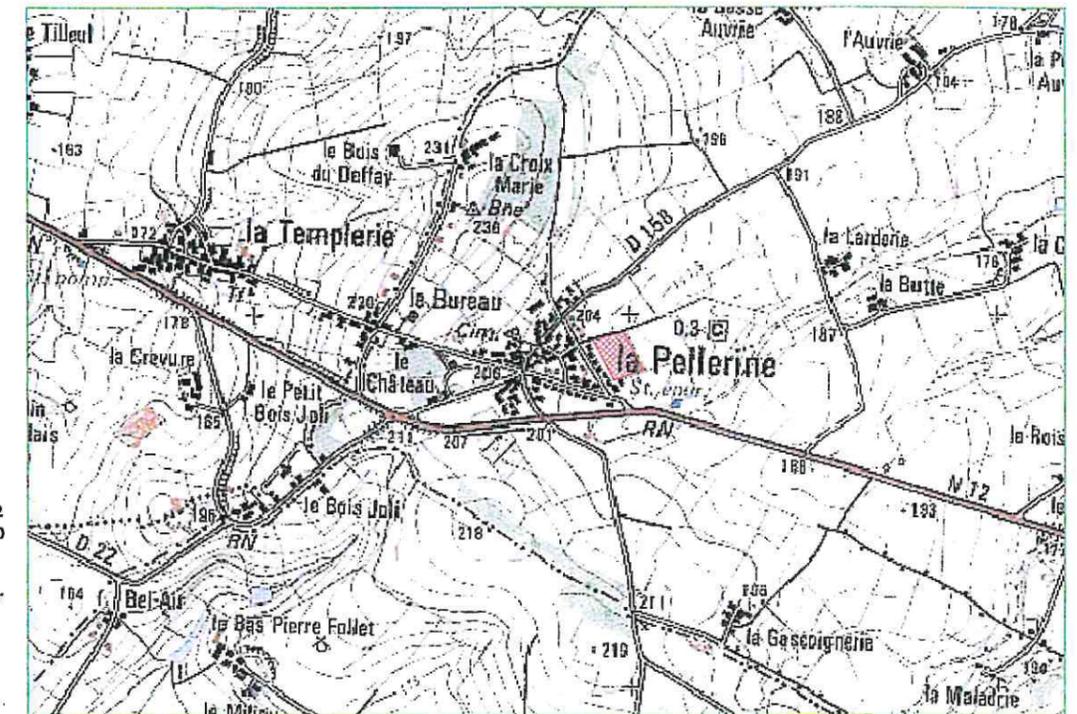

Document sans échelle

Géomètres Experts

Denis ATTENCIA
Raphaël BEROT
Thomas CHERRIER
Jennifer FARDIN
Arnaud FUTEUL
Raphaël ROUVIERE
Gwenaëli SAGNE
Jean de SALABERRY
Samuel TRAVERS

Bureau de Fougères

47-49, Rue Kléber
B.P. 80416
35304 Fougères cedex
Téléphone : 02 99 99 32 32
Télécopie : 02 99 94 39 20
E-mail:
agence.fougères@geomat.fr
GPS : N 48°21'13"
O 1°11'31"

S.E.L.A.S. de Géomètres Experts



Plan de Division

Références cadastrales :

Section B n°1151p
Lieu-dit: Rue des Chalets

Ref. dossier : 1188508
Ref. du fichier :

Dressé le : 11/01/2019 par S.J.

Planimétrie: système RGF 93 (CC48)
Altimétrie: système NGF (IGN 69)