


NOTA : LES SURFACES DES LOTS NE SONT  
 DONNEES QU'A TITRE INDICATIF ET NE SERONT  
 DEFINIES PRECISEMENT QU'APRES BORNAGE

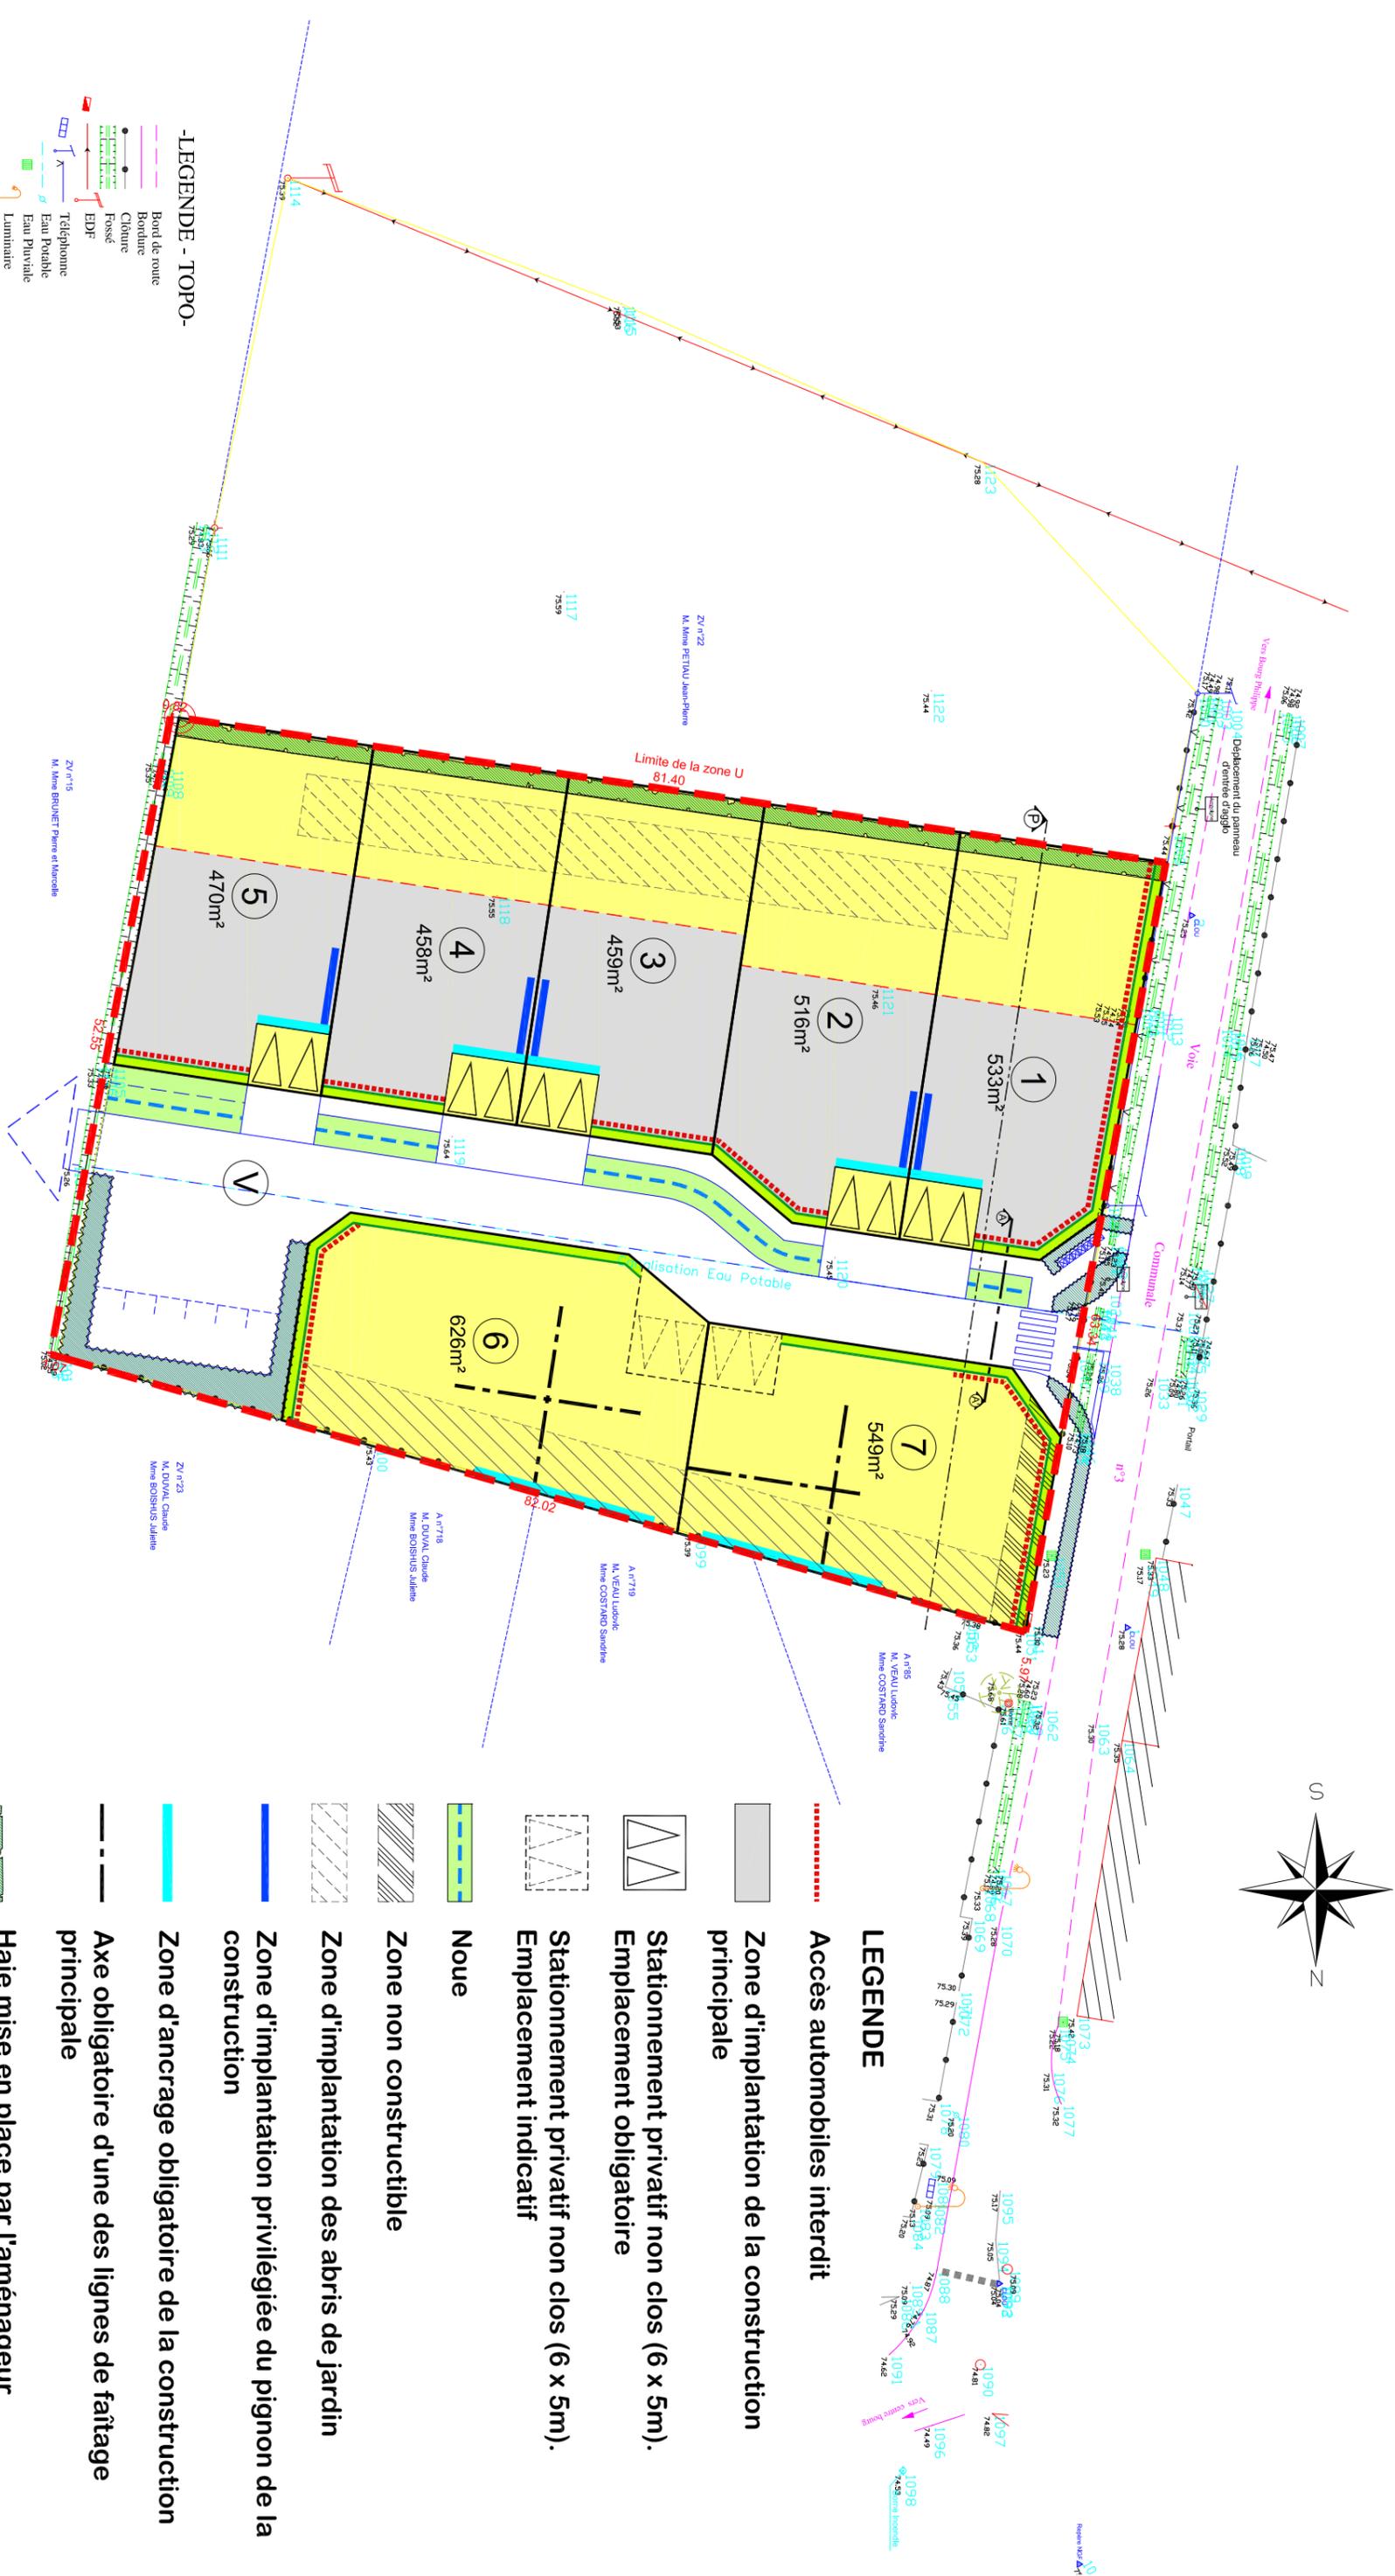

**-LEGENDE - TOPO-**

- Bord de route
  - Bordure
  - Clôture
  - Fossé
  - EDF
  - Téléphone
  - Eau Potable
  - Eau Pluviale
  - Luminaire
  - Assainissement
- ZF n°23 Section et numéro cadastral  
 Mme BOSIUS Julie Nom des propriétaires  
 Coordonnées dans le système local  
 Nivellement rattaché au NCF (Répère R.F.N-126)



**LEGENDE**

- Accès automobiles interdit
- Zone d'implantation de la construction principale
- Stationnement privatif non clos (6 x 5m). Emplacement obligatoire
- Stationnement privatif non clos (6 x 5m). Emplacement indicatif
- Noue
- Zone non constructible
- Zone d'implantation des abris de jardin
- Zone d'implantation privilégiée du pignon de la construction
- Zone d'ancrage obligatoire de la construction principale
- Axe obligatoire d'une des lignes de faîtage principale
- Haie mise en place par l'aménageur
- Haie de charmes palissadés mise en place par l'aménageur