


PERMIS D'AMENAGER

Commune de BOUESSAY

LOTISSEMENT "L'Aubépine"

PLAN DE REGLEMENT

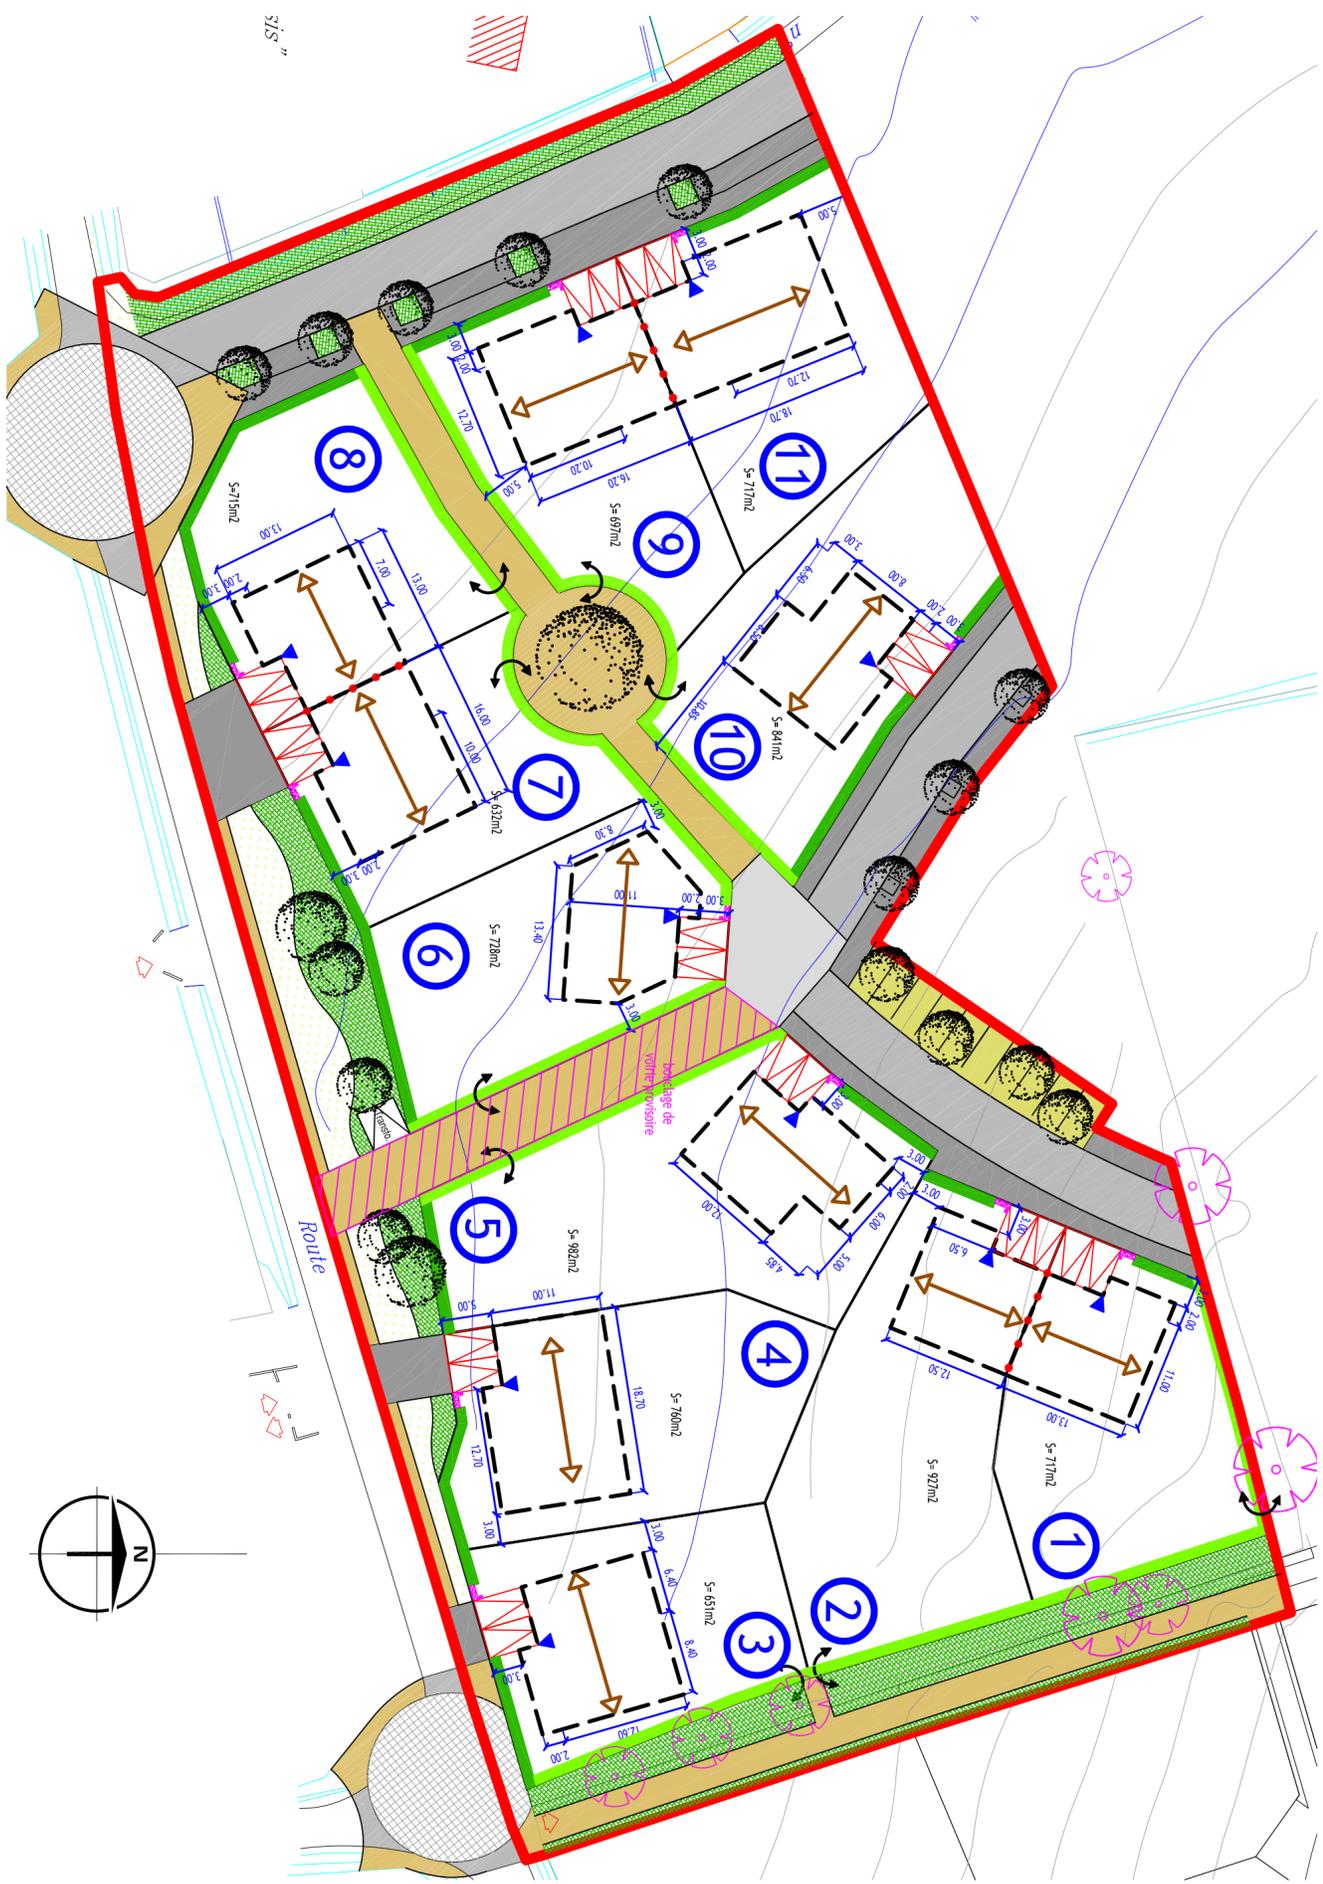

LEGENDE

TERRAIN A USAGE PRIVATIF

- LIMITE D'OPERATION
- LOT
- ▭ ZONE CONSTRUCTIBLE (habitation - garage - carport...)
- ▲ ACCROCHE CONSTRUCTION
- ↔ SENS DU FATIAGE PRINCIPAL OBLIGATOIRE (sens du fatiage optionnel à définir)
- ▭ PLACE DE STATIONNEMENT OBLIGATOIRE (L=5m , l=3m)
- ⋯ LIMITE D'ACCROCHE OBLIGATOIRE
- ↻ PORTILLON

TERRAIN A USAGE COLLECTIF

- CHAUSSEE
- ▨ PAVE/RESINE SUR ENROBE
- PARKING
- TROTTOIR
- CHEMINEMENT PIETON
- MASSIF PLANTE
- ENHERBEMENT

PLANTATIONS

- ⊗ ARBRE MAINTENU
- ⊗ ARBRE A PLANTER
- ⊗ HAIE CHAMPETRE
- ⊗ HAIE DE CHARMES

DOSSIER N° 016_U_BOUESSAY	FICHER : BOUESSAY PA-TR1.DWG
DESSINE PAR : MS	AFFAIRE SUIVIE A ANGERS
INDICE DU PLAN	MODIFICATIONS
PA10-2	Première diffusion
DATE	DESSINE PAR
2012	MS
	VISE PAR
	RL

Atelier PAUSE
1, Rue Maurice Blanchard
49000 ANGERS
tél : 02 41 20 94 58
pause-site-in@hotmail.fr



MVE
Rue du Rocher BP25
44430 LE LOUOIX-BOTTEREAU
tél : 06 16 08 45 62
frederic.jp@mve4.fr



Atelier des Aménités
5, Rue de la Papillière
49000 TRELAZE
tél : 06 16 21 13 20
atelierdesamenites@gmail.com



ECHELLE : 1 / 500