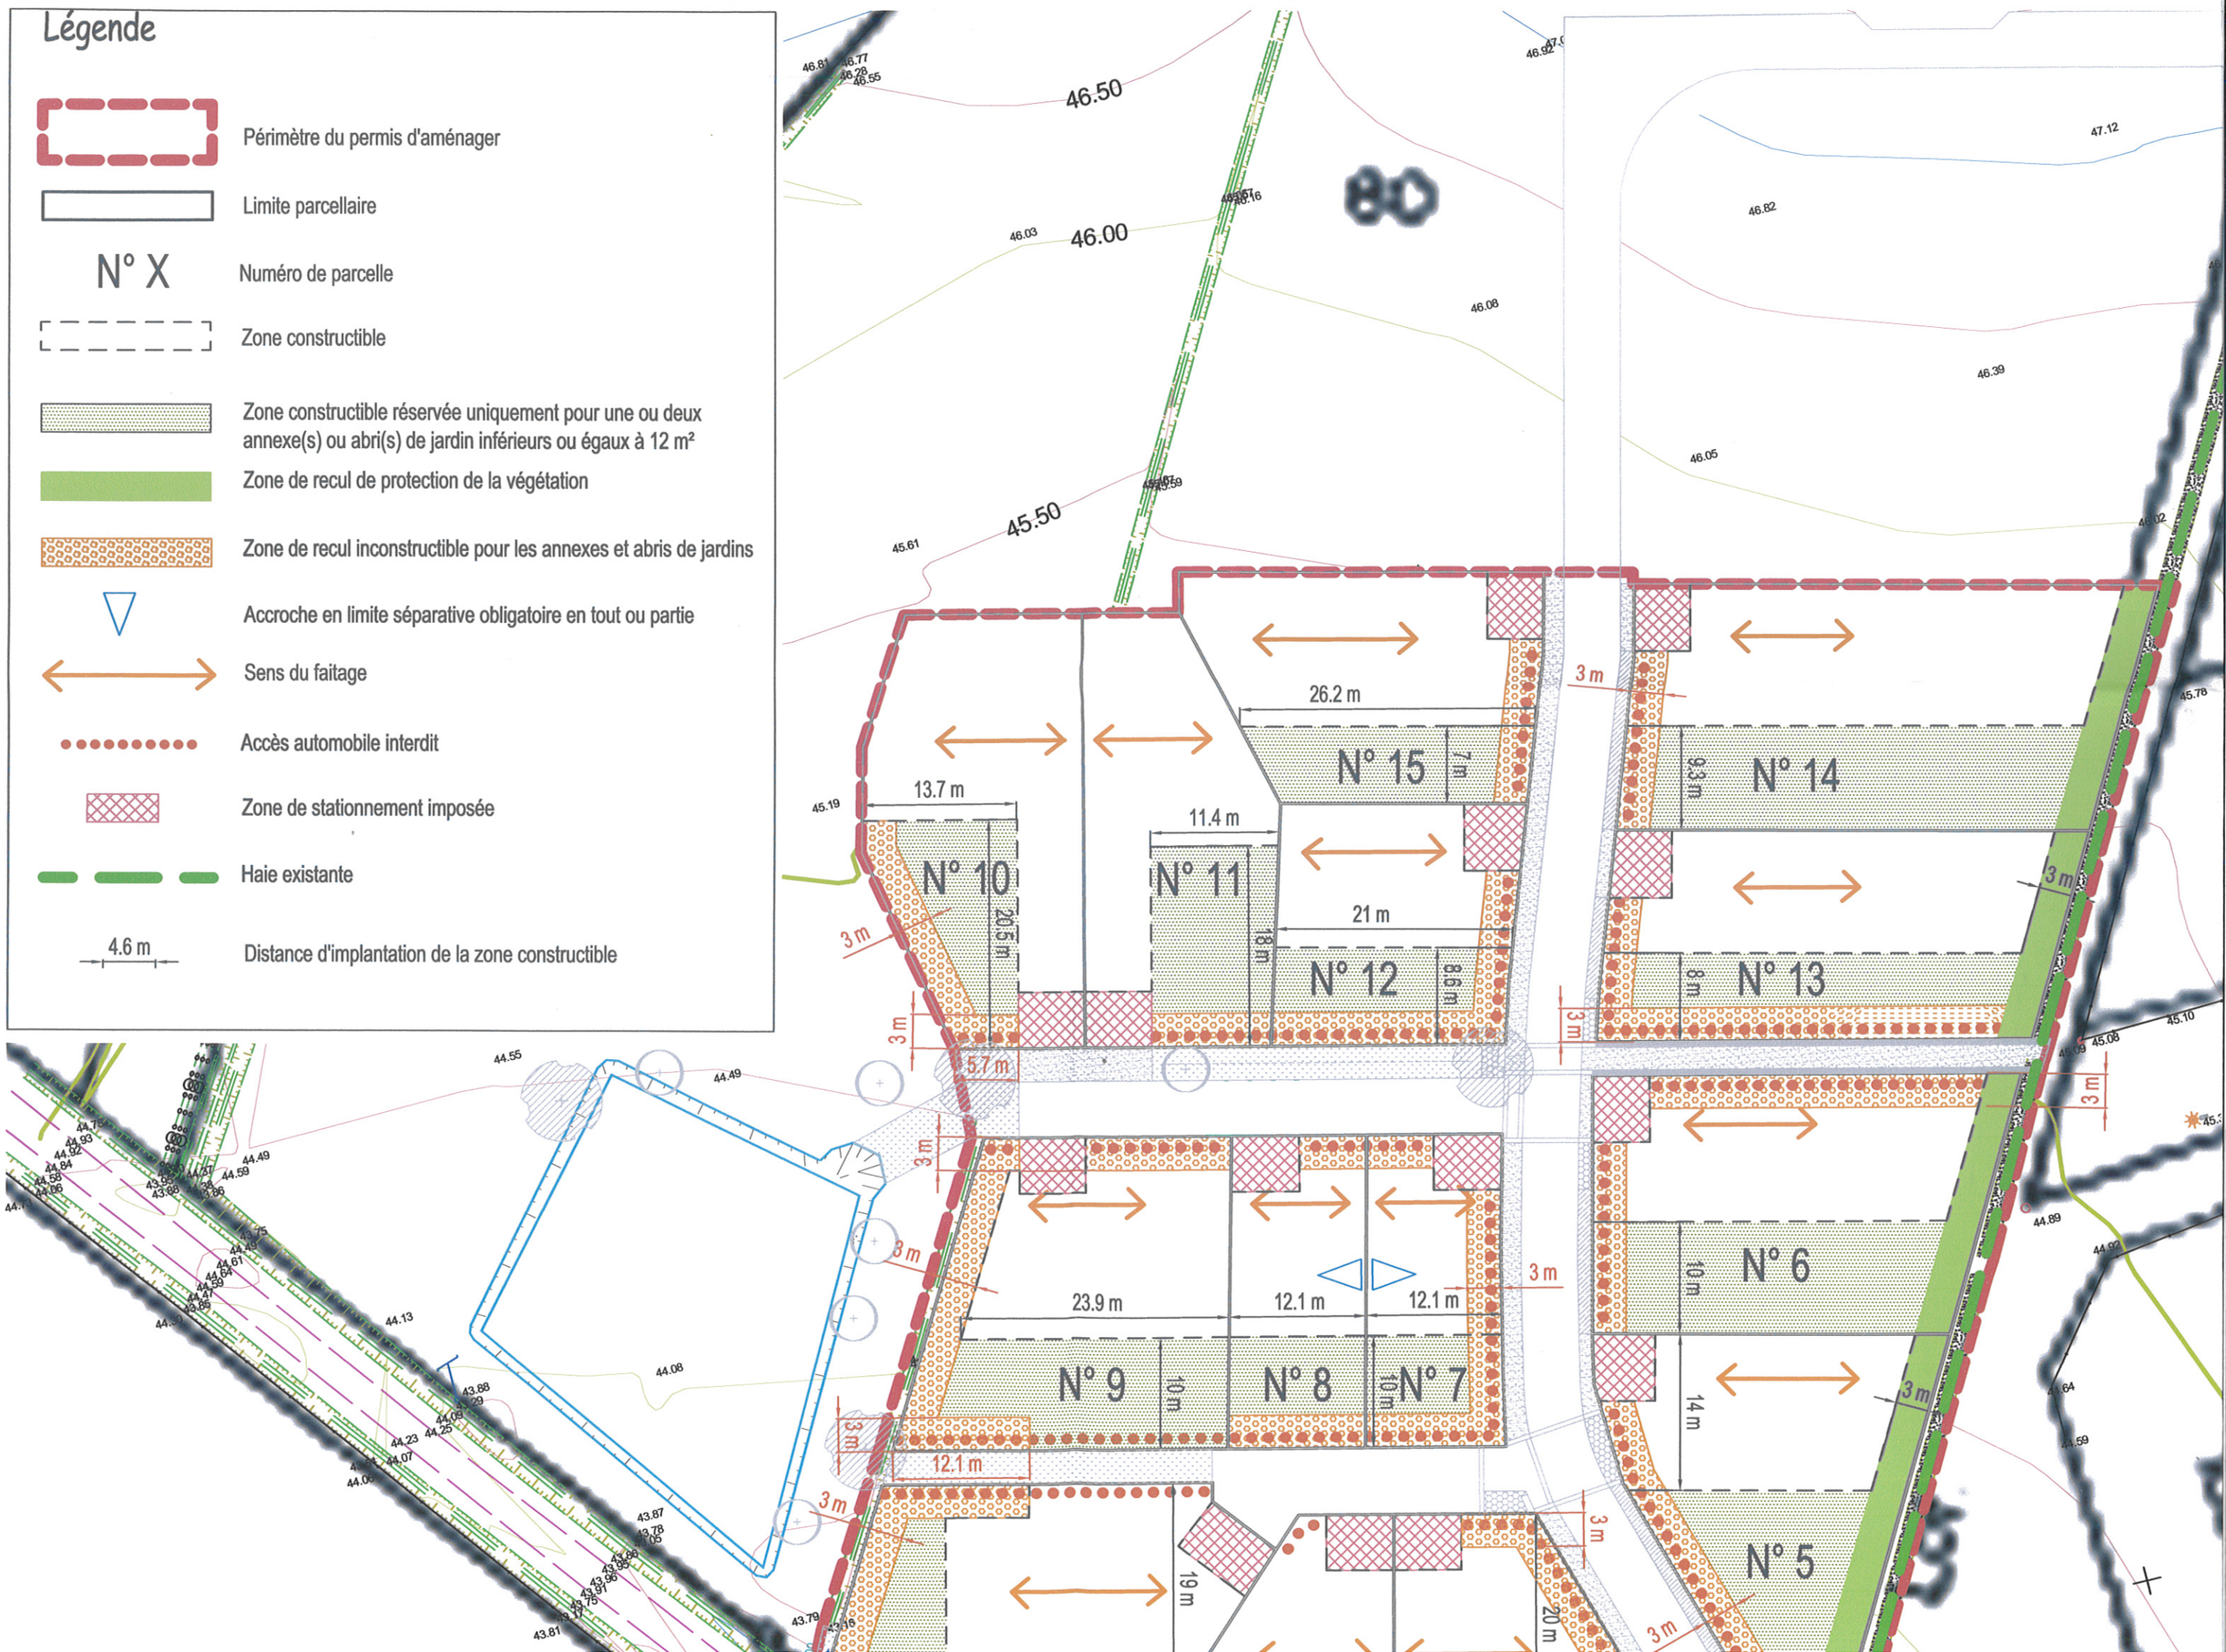
Légende
Périmètre du permis d'aménager
Limite parcellaire
N° X
Numéro de parcelle
Zone constructible
Zone constructible réservée uniquement pour une ou deux annexe(s) ou abri(s) de jardin inférieurs ou égaux à 12 m²
Zone de recul de protection de la végétation
Zone de recul inconstructible pour les annexes et abris de jardins
Accroche en limite séparative obligatoire en tout ou partie
Sens du faitage
Accès automobile interdit
Zone de stationnement imposée
Haie existante
4.6 m
Distance d'implantation de la zone constructible
N° 10
N° 11
N° 12
N° 13
N° 14
N° 15
N° 5
N° 6
N° 7
N° 8
N° 9
13.7 m
11.4 m
26.2 m
21 m
23.9 m
12.1 m
12.1 m
12.1 m
19 m
20 m
3 m
5.7 m
46.50
46.00
45.50